



1 2 3 4 5 6 7 8 9 10 11 12 13 14 15 16

A
B
C
D
E
F
G
H
I
J
K
L

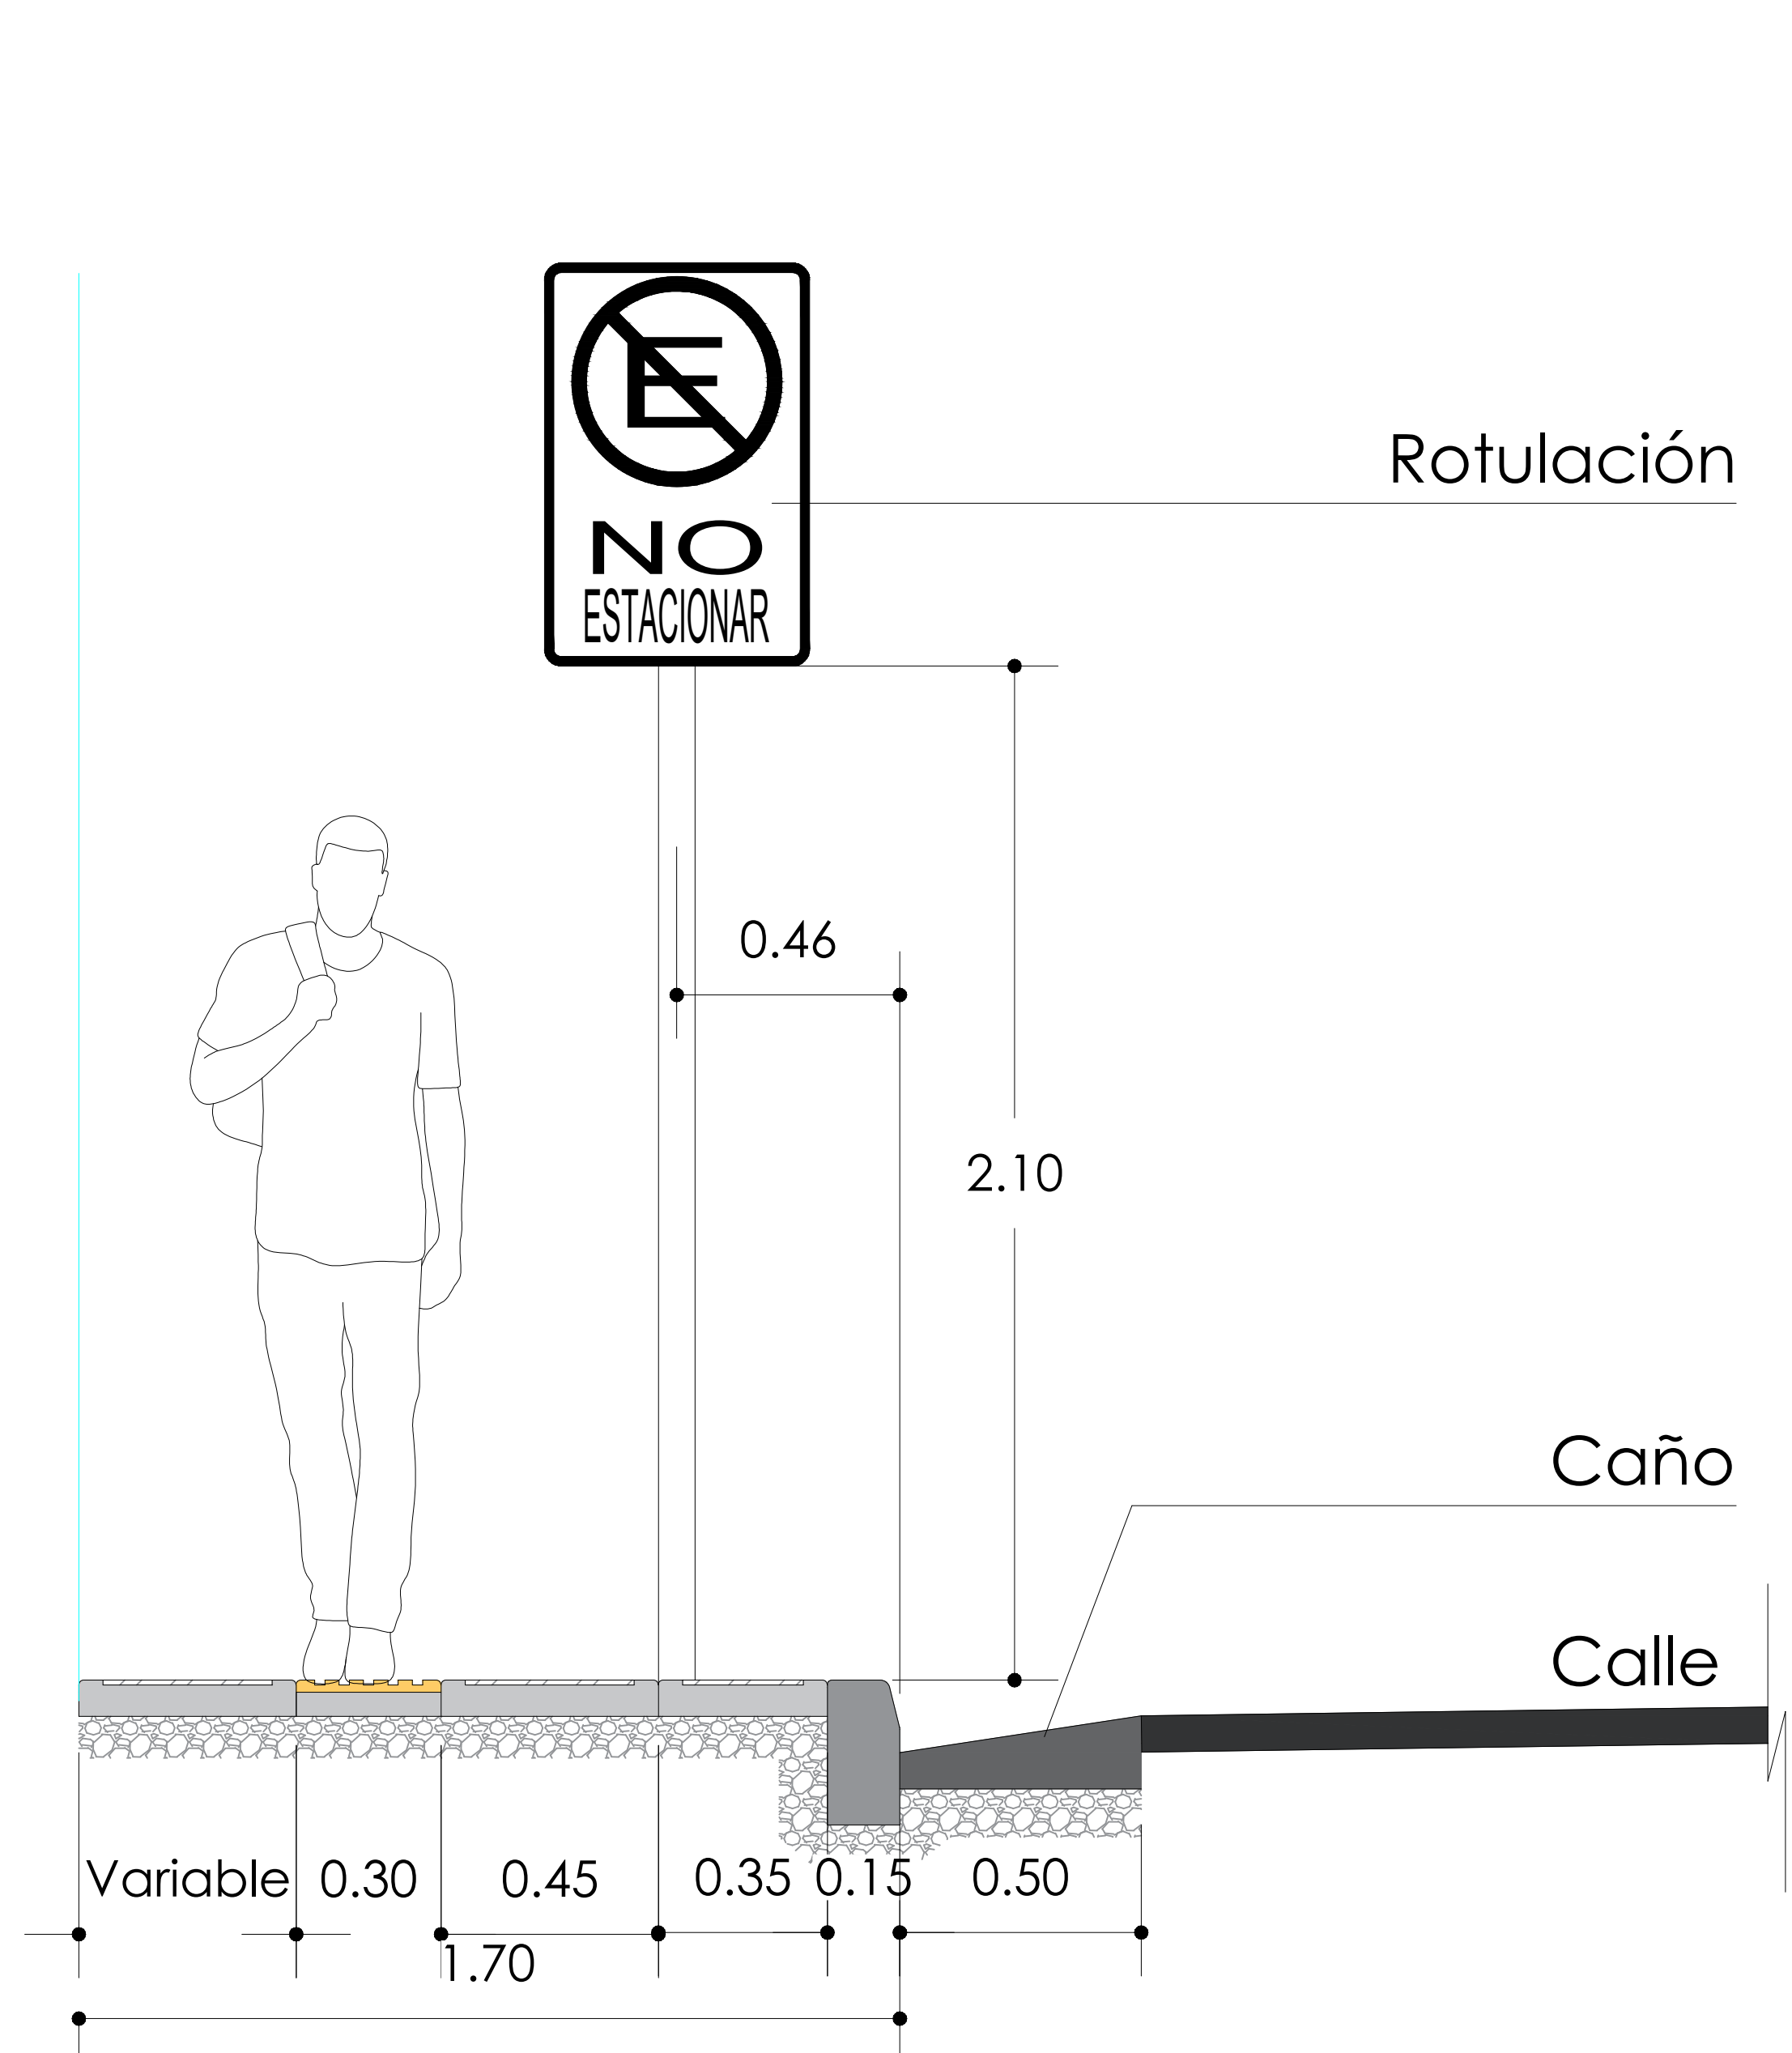

SECCION A

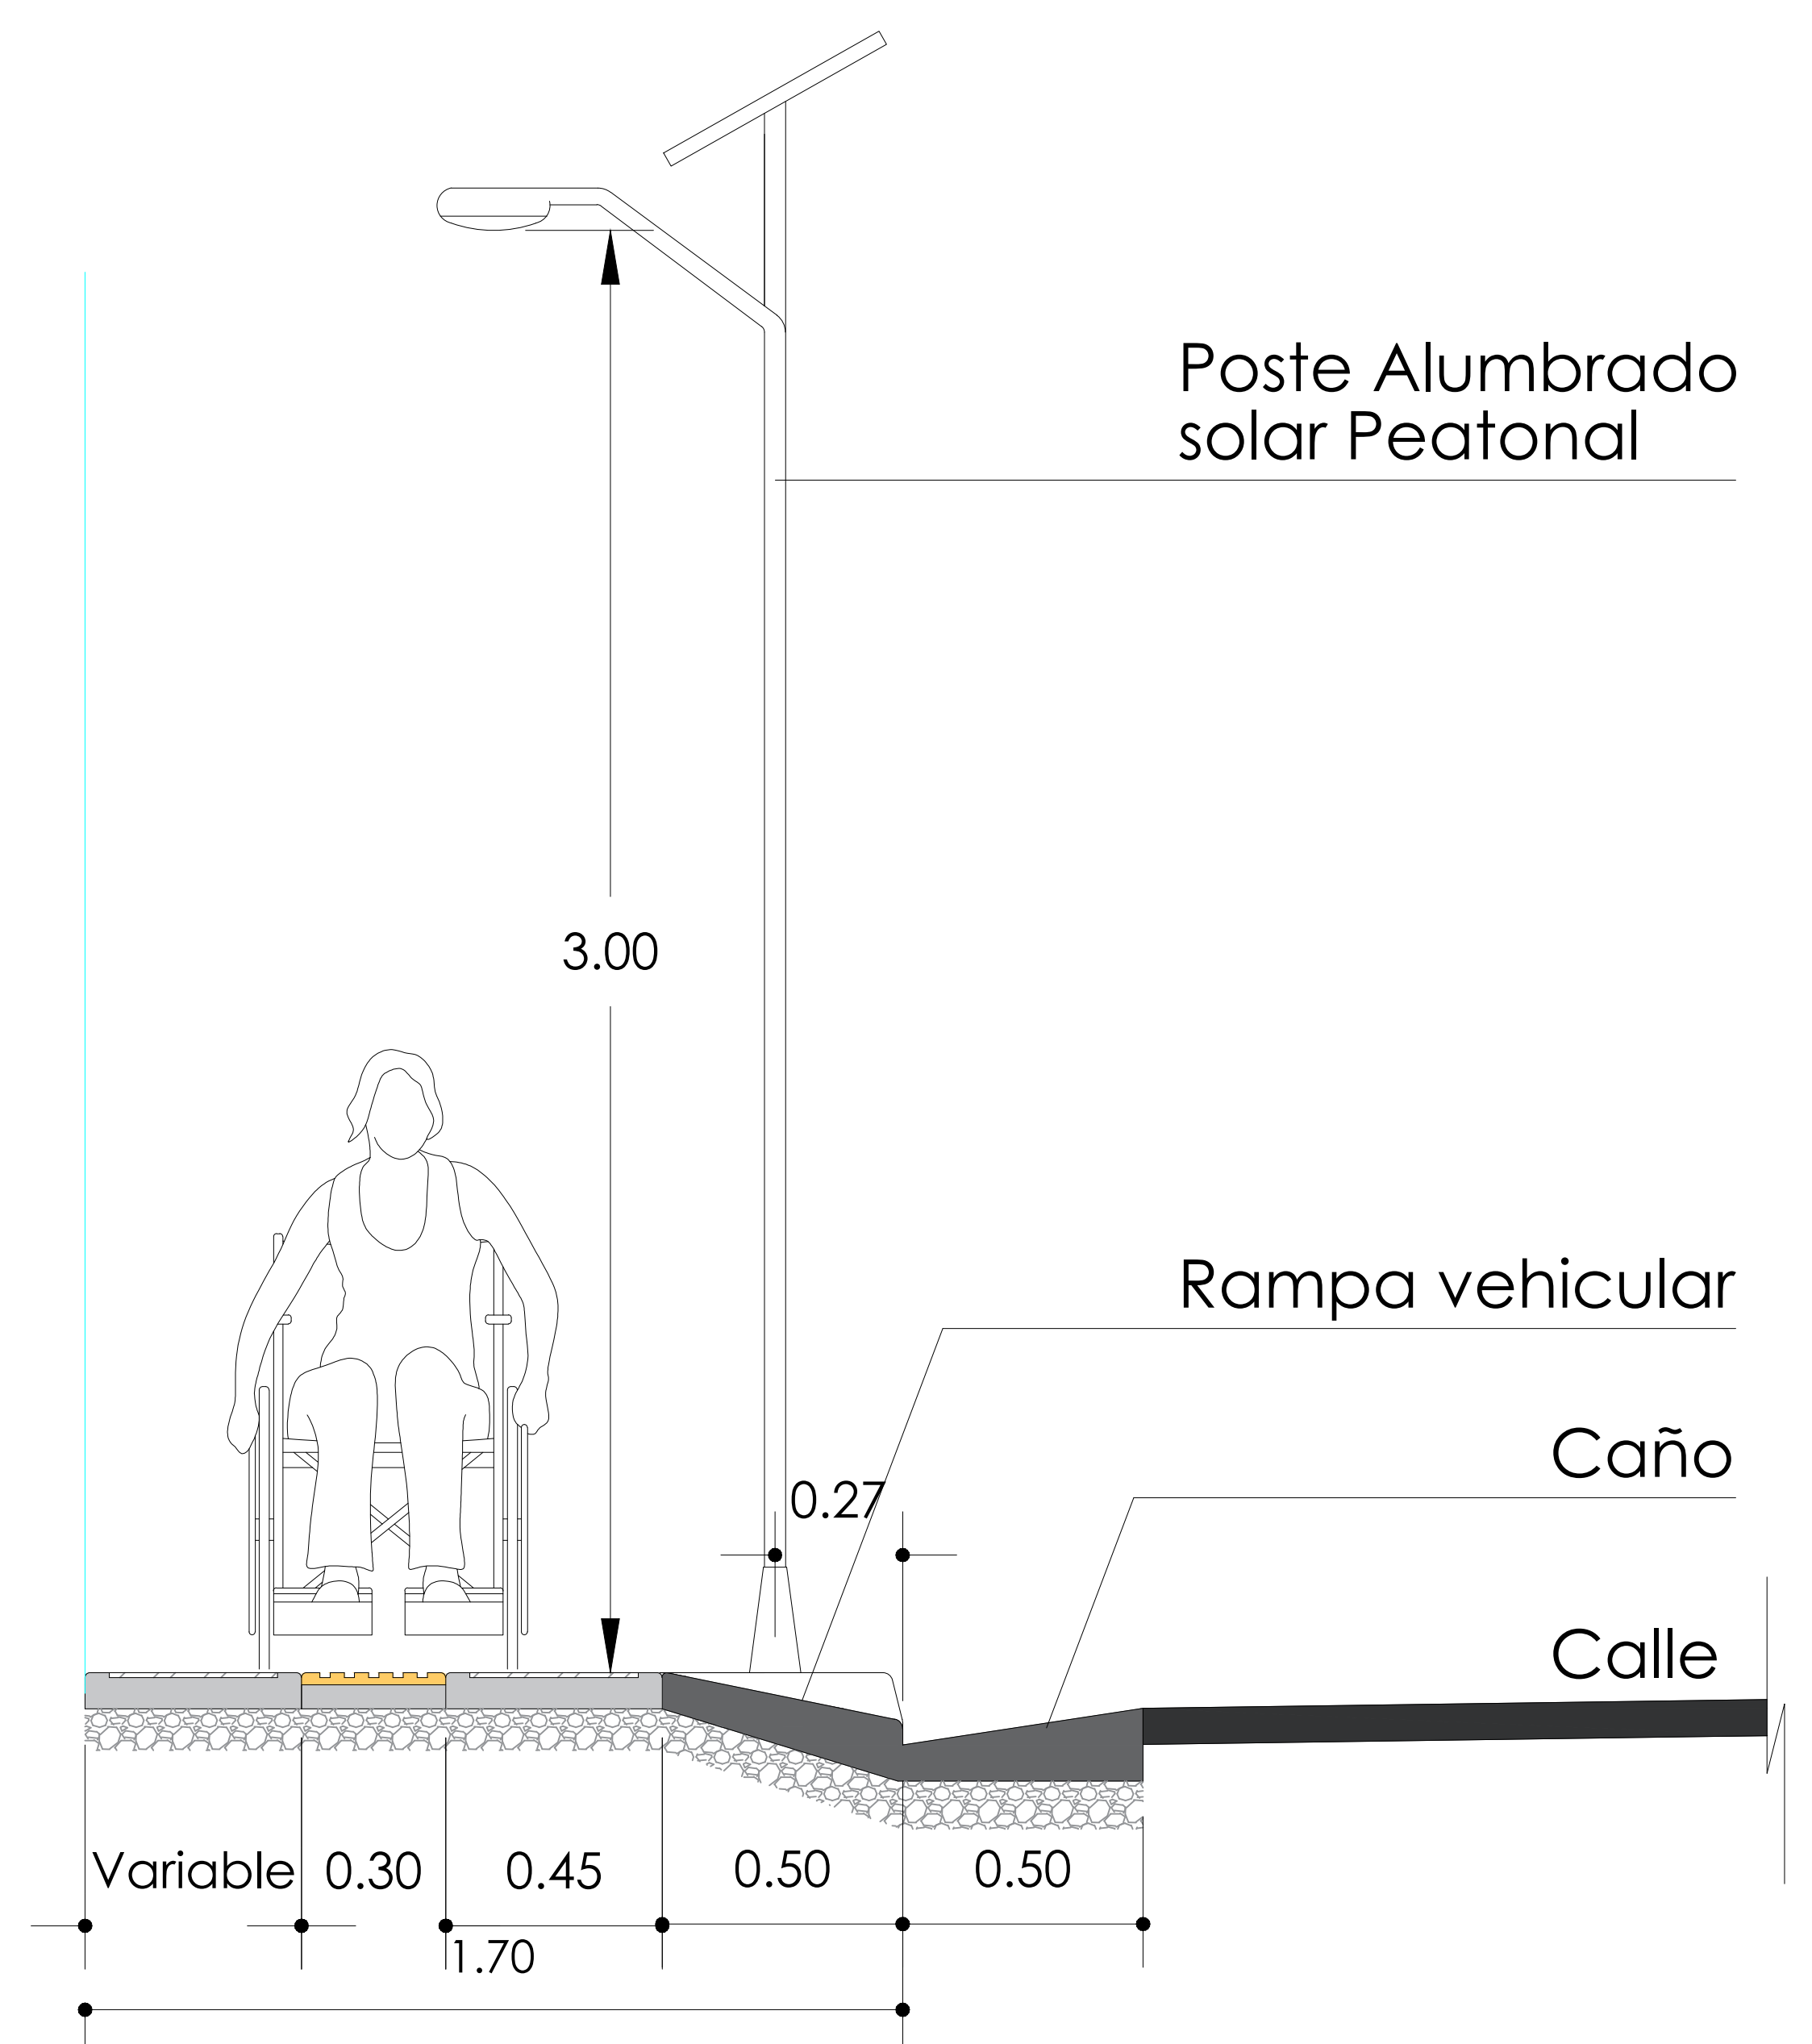

SECCION B

DISEÑO:	FECHA:	ESCALA:	 Municipalidad de Alajuela	Planificación Urbana
Arq. Edwin Bustos A.	ABRIL 2023	1/1		
Arq. Manuel Salazar S.		Version:		
Dibujante: Donovan Solis Q.	CONTENIDO:		PROPIEDAD INTELECTUAL:	
	TIPO Acera Tipo		Los planos de construcción y las especificaciones en forma total y parcial, están protegidos por lo que dicta el artículo 8 del Reglamento para la Contratación de Servicios en Ingeniería y Arquitectura del C.F.I.A. Los planos y documentos originales son propiedad exclusiva del autor, el cliente puede conservar copias de estos documentos, bien entendido que los usará únicamente en la obra definida en el contrato. Es obligación de todo profesional que pretenda utilizar una parte o la totalidad de un proyecto, obtener autorización por escrito del autor intelectual antes de proceder a usarlo.	
	Propietario: MUNICIPALIDAD DE ALAJUELA Cedula Jurídica: 03-0144-2063			

1 2 3 4 5 6 7 8 9 10 11 12 13 14 15 16