


1 2 3 4 5 6 7 8 9 10 11 12 13 14 15 16

A
B
C
D
E
F
G
H
I
J
K
L

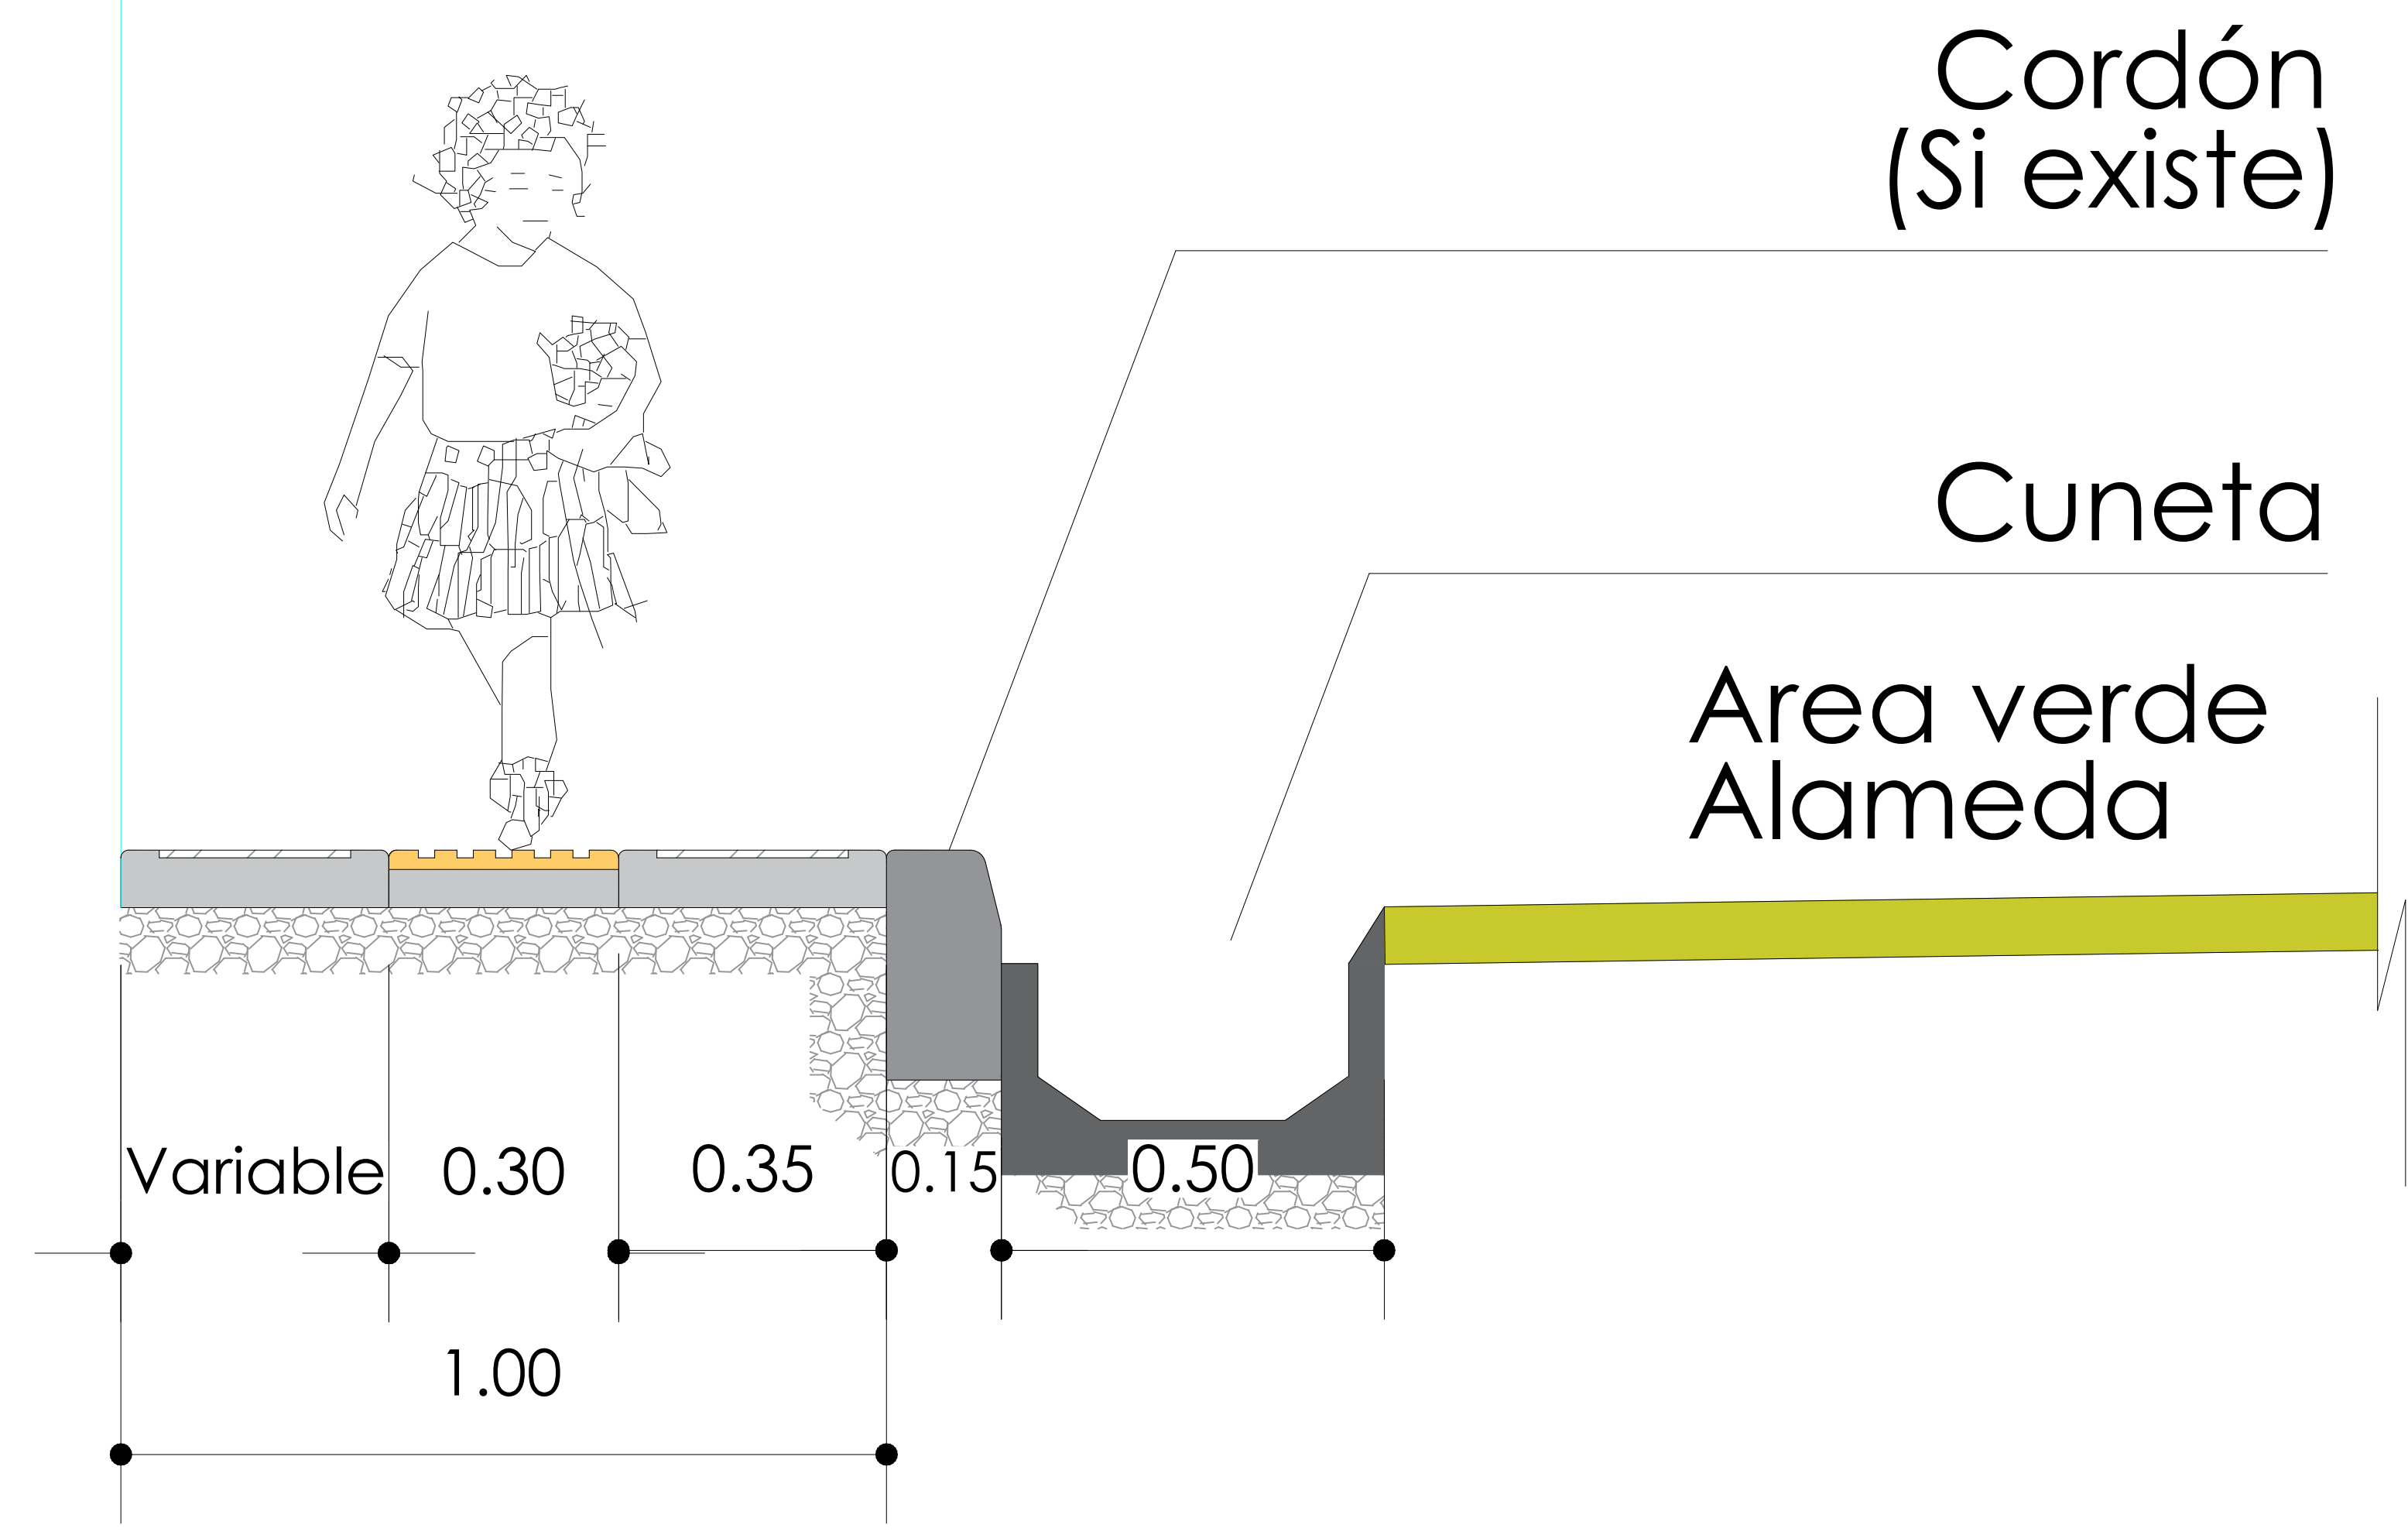

SECCION A

DISEÑO: Arq. Edwin Bustos A. Arq. Manuel Salazar S. Dibujante: Donovan Solis Q.	FECHA: ABRIL 2023	ESCALA: 1/1	 Municipalidad de Alajuela	Planificación Urbana
		Version:		
	CONTENIDO: SECCION Acera 1.00m Propietario: MUNICIPALIDAD DE ALAJUELA Cedula Jurídica: 03-0144-2063		PROPIEDAD INTELECTUAL: <small>Los planos de construcción y las especificaciones en forma total y parcial, están protegidos por lo que dicta el artículo 8 del Reglamento para la Contratación de Servicios en Ingeniería y Arquitectura del C.F.I.A. Los planos y documentos originales son propiedad exclusiva del autor, el cliente puede conservar copias de estos documentos, bien entendido que los usará únicamente en la obra definida en el contrato. Es obligación de todo profesional que pretenda utilizar una parte o la totalidad de un proyecto, obtener autorización por escrito del autor intelectual antes de proceder a usarlo.</small>	

1 2 3 4 5 6 7 8 9 10 11 12 13 14 15 16